


PROSETÍN

k.ú. Prosetín u Bystřice n. P., Brtví a Čtyři Dvory

ÚZEMNÍ PLÁN OBCE

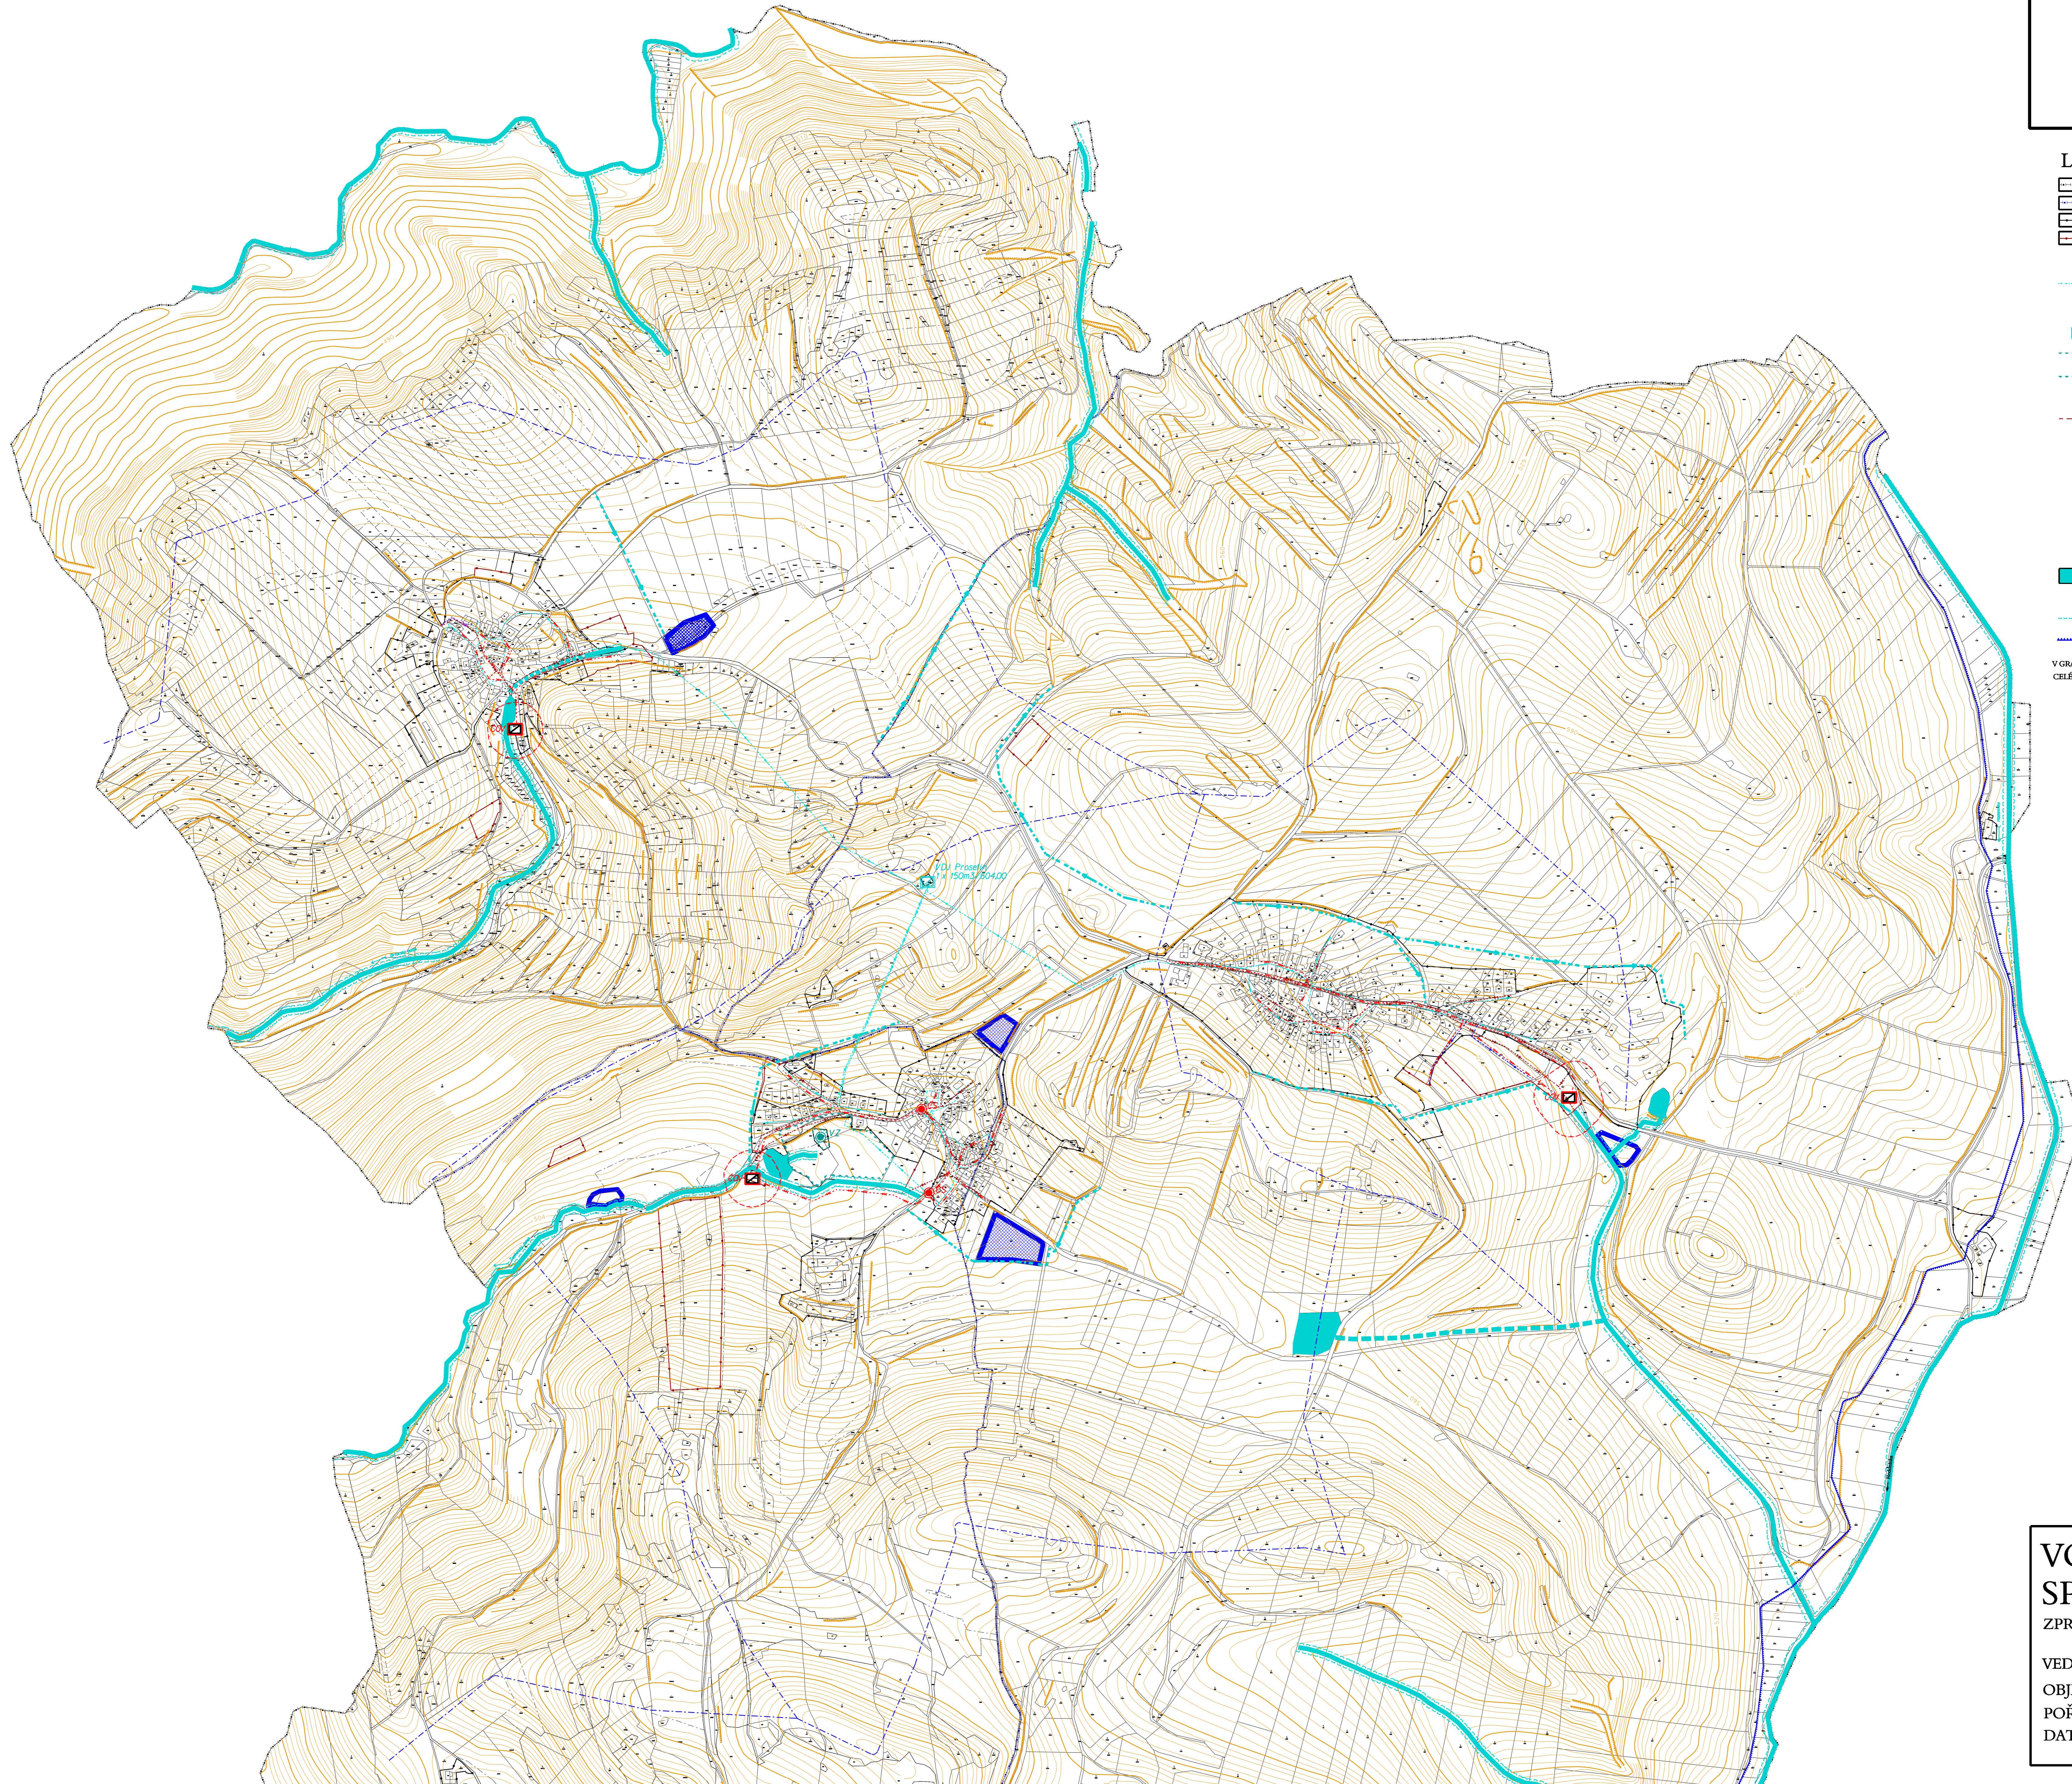

LEGENDA:

- | | |
|--|---|
| | HRANICE SPRÁVNÍHO ÚZEMÍ OBCE |
| | HRANICE KATASTRU SPRÁVNÍHO ÚZEMÍ OBCE |
| | HRANICE SOUČASNĚ ZASTAVĚNÉHO ÚZEMÍ |
| | HRANICE ZASTAVITELNÉHO ÚZEMÍ |
| | ZÁSOBENÍ VODOU: |
| | VODOVODNÍ ŘAD |
| | VODNÍ ZDROJ VEŘEJNÉHO VODOVODU |
| | VODOJEM |
| | OP VODNÍHO ZDROJE VEŘEJNÉHO VODOVODU - II. STUPNĚ |
| | OP VODNÍHO ZDROJE VEŘEJNÉHO VODOVODU - I. STUPNĚ |
| | ODKANALIZOVÁNÍ: |
| | KANALIZACE DEŠŤOVÁ |
| | KANALIZACE SPLAŠKOVÁ |
| | ČERPAČÍ STANICE |
| | ČISTIČKA ODPADNÍCH VOD |
| | OP ČISTIČKY ODPADNÍCH VOD |
| | OCHRANNÉ PŘÍKOPY |
| | VODNÍ TOKY A NÁDRŽE: |
| | VODNÍ TOKY A NÁDRŽE |
| | SUCHÉ POLDRY |
| | MANIPULAČNÍ PÁSMO VODNÍHO TOKU |
| | ÚZEMÍ OHROŽENÉ ZÁPLAVAMI |

V GRAFICKÉ ČÁSTI TOHOTO DOKUMENTU JSOU TECHNICKÉ SÍTĚ ZAKRESLENY VE SMYSLU JEJICH HLAVNÍCH TRAS CELÉ ÚZEMÍ OBCE SE NACHÁZÍ V OP II. STUPNĚ VODNÍHO ZDROJE PÍŠÁKY

| SCHVALOVACÍ DOLOŽKA | | Podpis: |
|------------------------|--|---------|
| Schválil/í orgán: | Zastupitelstvo obce Prosetín | |
| Číslo jednání/určení: | | |
| Datum schválení: | | |
| Podpis: | Ing. Jiří Dřevák | |
| Funkce: | Starosta obce Prosetín | |
| Pořizovatel: | Projektová společnost "SOUKROMÍ STAVBY" s.r.o. se sídlem Prosetín 13, 680 01, IČO: 250199 20, zapsaná v obchodním rejstříku, Okresní soud Prosetín | Podpis: |
| Podpis: | Ing. Jiří Dřevák | |
| Funkce: | Starosta obce Prosetín | |
| Nařízavatel orgánu: | Krajčíř Vladimír Václavík | |
| Datum a číslo jednání: | obč. zastupitelstvo přebírá a souhlasí s tímto | |
| Zpracovatel: | Ing. arch. Miloš Sohr | Podpis: |
| Podpis: | Zdeněk Št. Štěrba | |
| Funkce a příjmení: | Ing. arch. Miloš Sohr | |
| Funkce: | ředitel projektování | |

VODNÍ HOSPODÁŘSTVÍ SPRÁVNÍ ÚZEMÍ OBCE

1:5000

ZPRACOVATEL: ING. ARCH. MILOSLAV SOHR
ZELNÁ 13, BRNO, IČO:680 90 731

VEDOUcí PROJEKTANT: ING. ARCH. MILOSLAV SOHR

OBJEDNATEL: OBEC PROSETÍN

POŘIZOVATEL: OBECNÍ ÚŘAD PROSETÍN

DATUM: PROSINEC 2006

6